
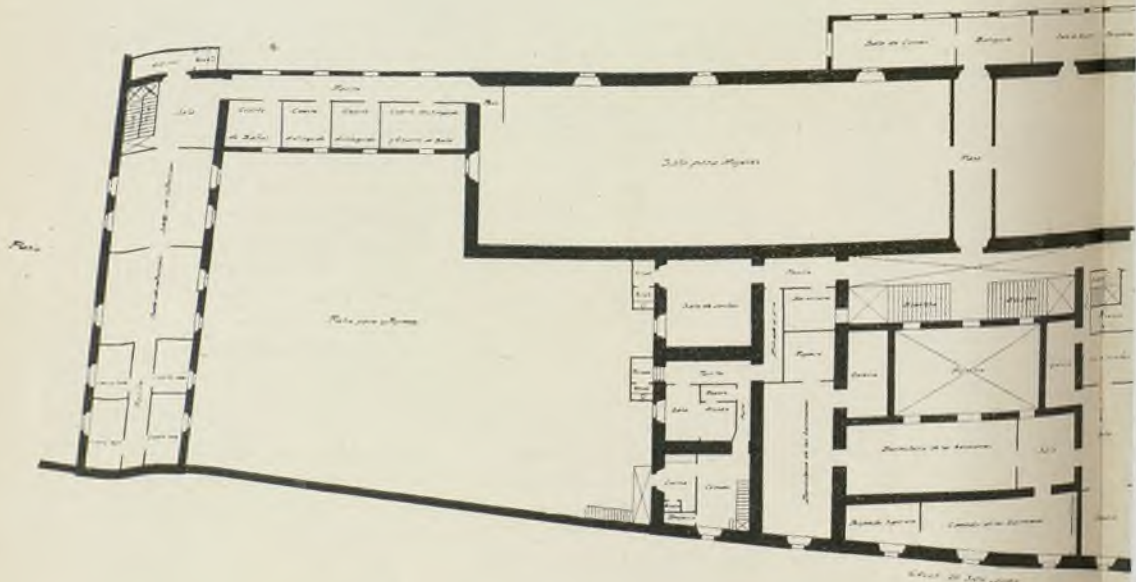


HOSPITALS DE CATALUNYA

L'HOSPITAL CIVIL DE REUS

Planta baixa

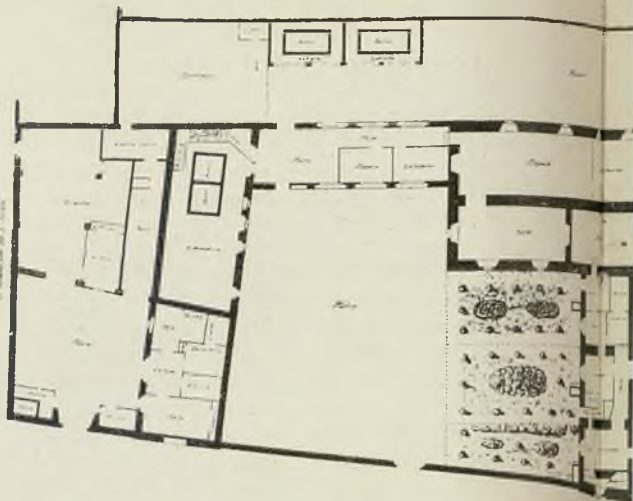

ESCALA 1:100