


CASAL DEL METGE.

PLANTA BAIXA

ESCALA 1:100 50  
BARCELONA, SETEMBRE 1930  
E. S. ARQUITECTES

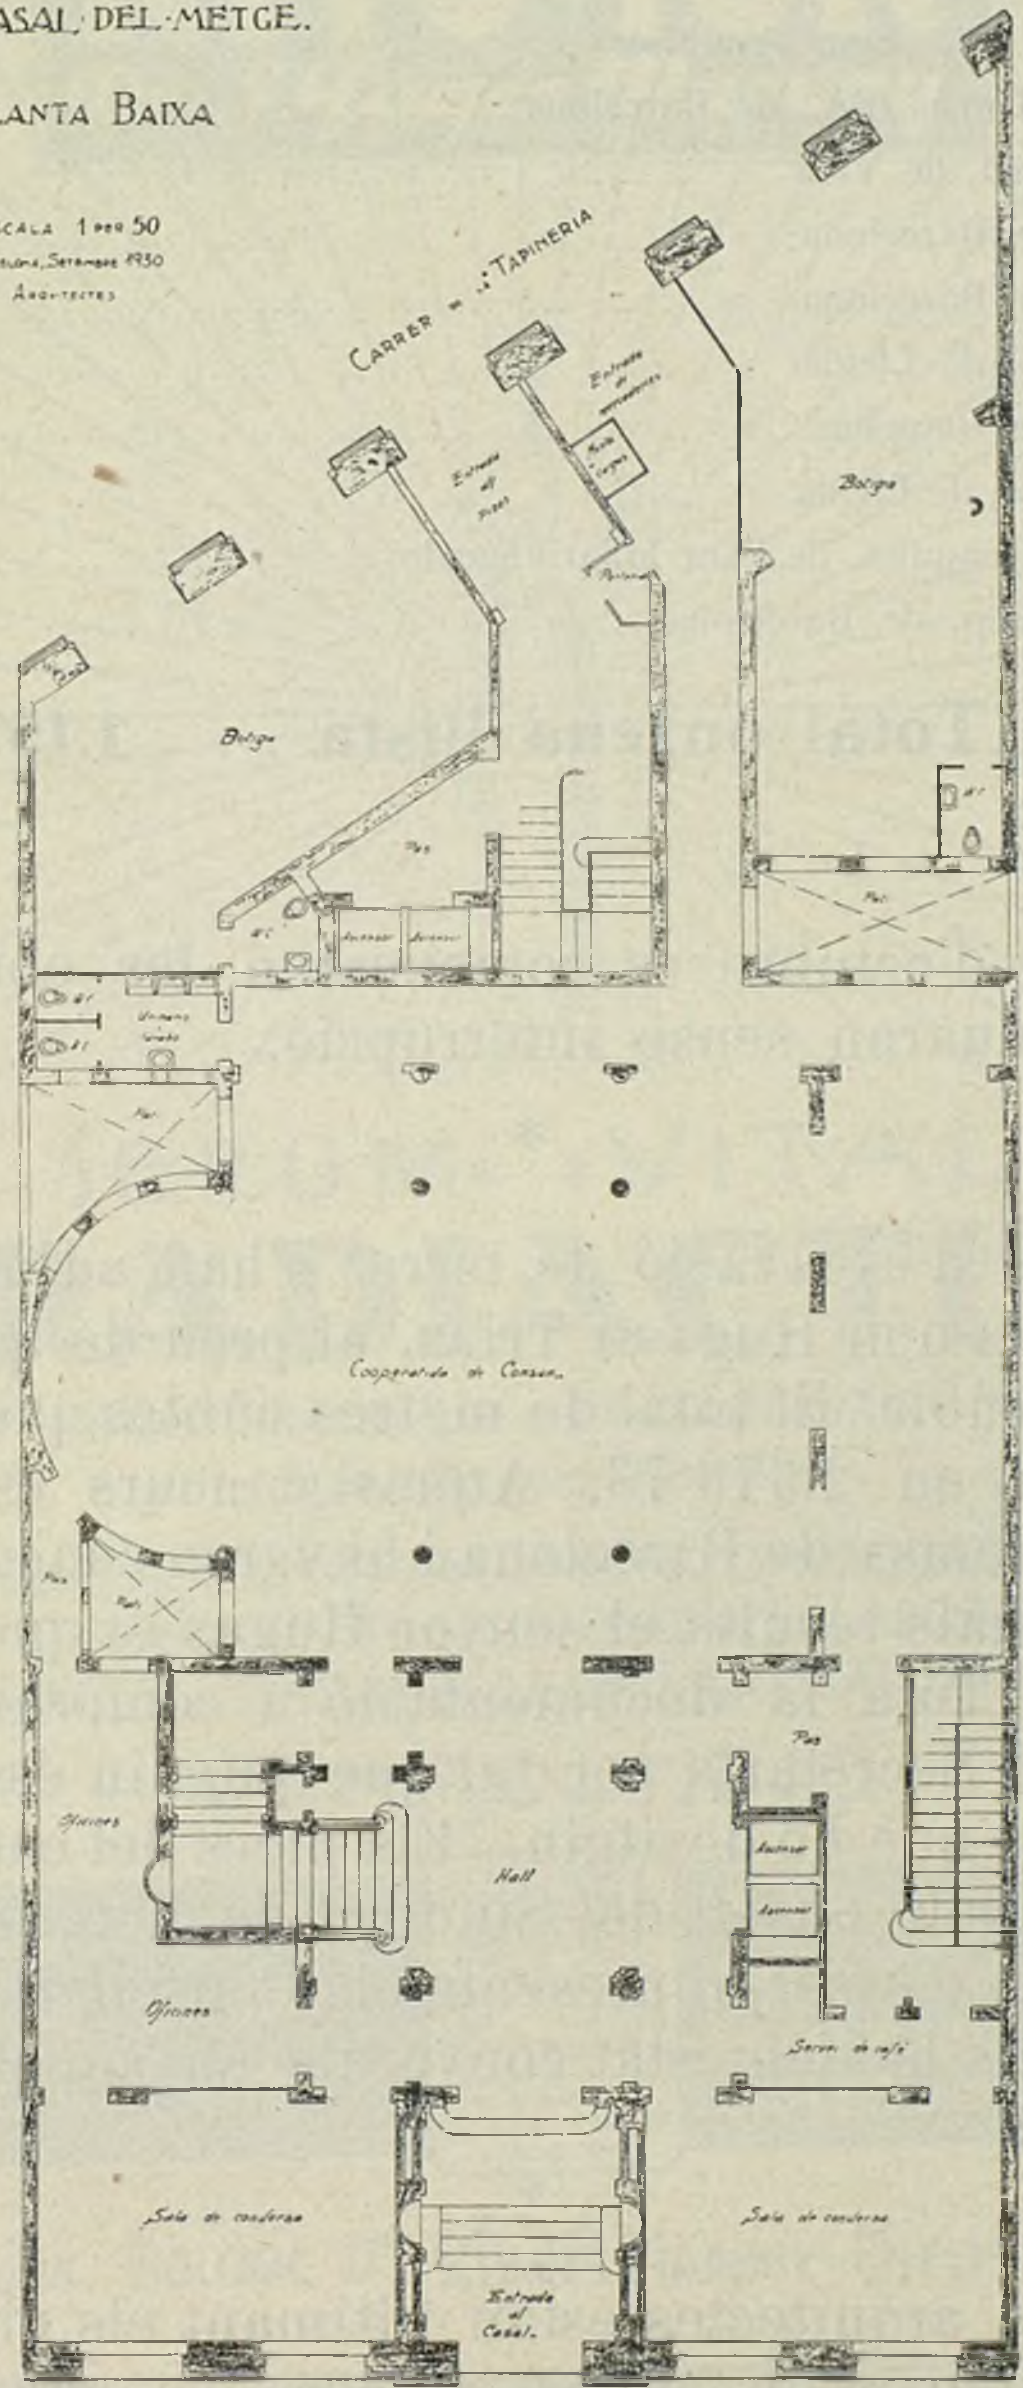

GRAN VIA LAYETANA.