


CASAL DEL METGE.

PLANTA PIS PRINCIPAL.

ESCALA 1 PER 50.
BARCELONA SETEMBRE 1930
ELS ARQUITECTES

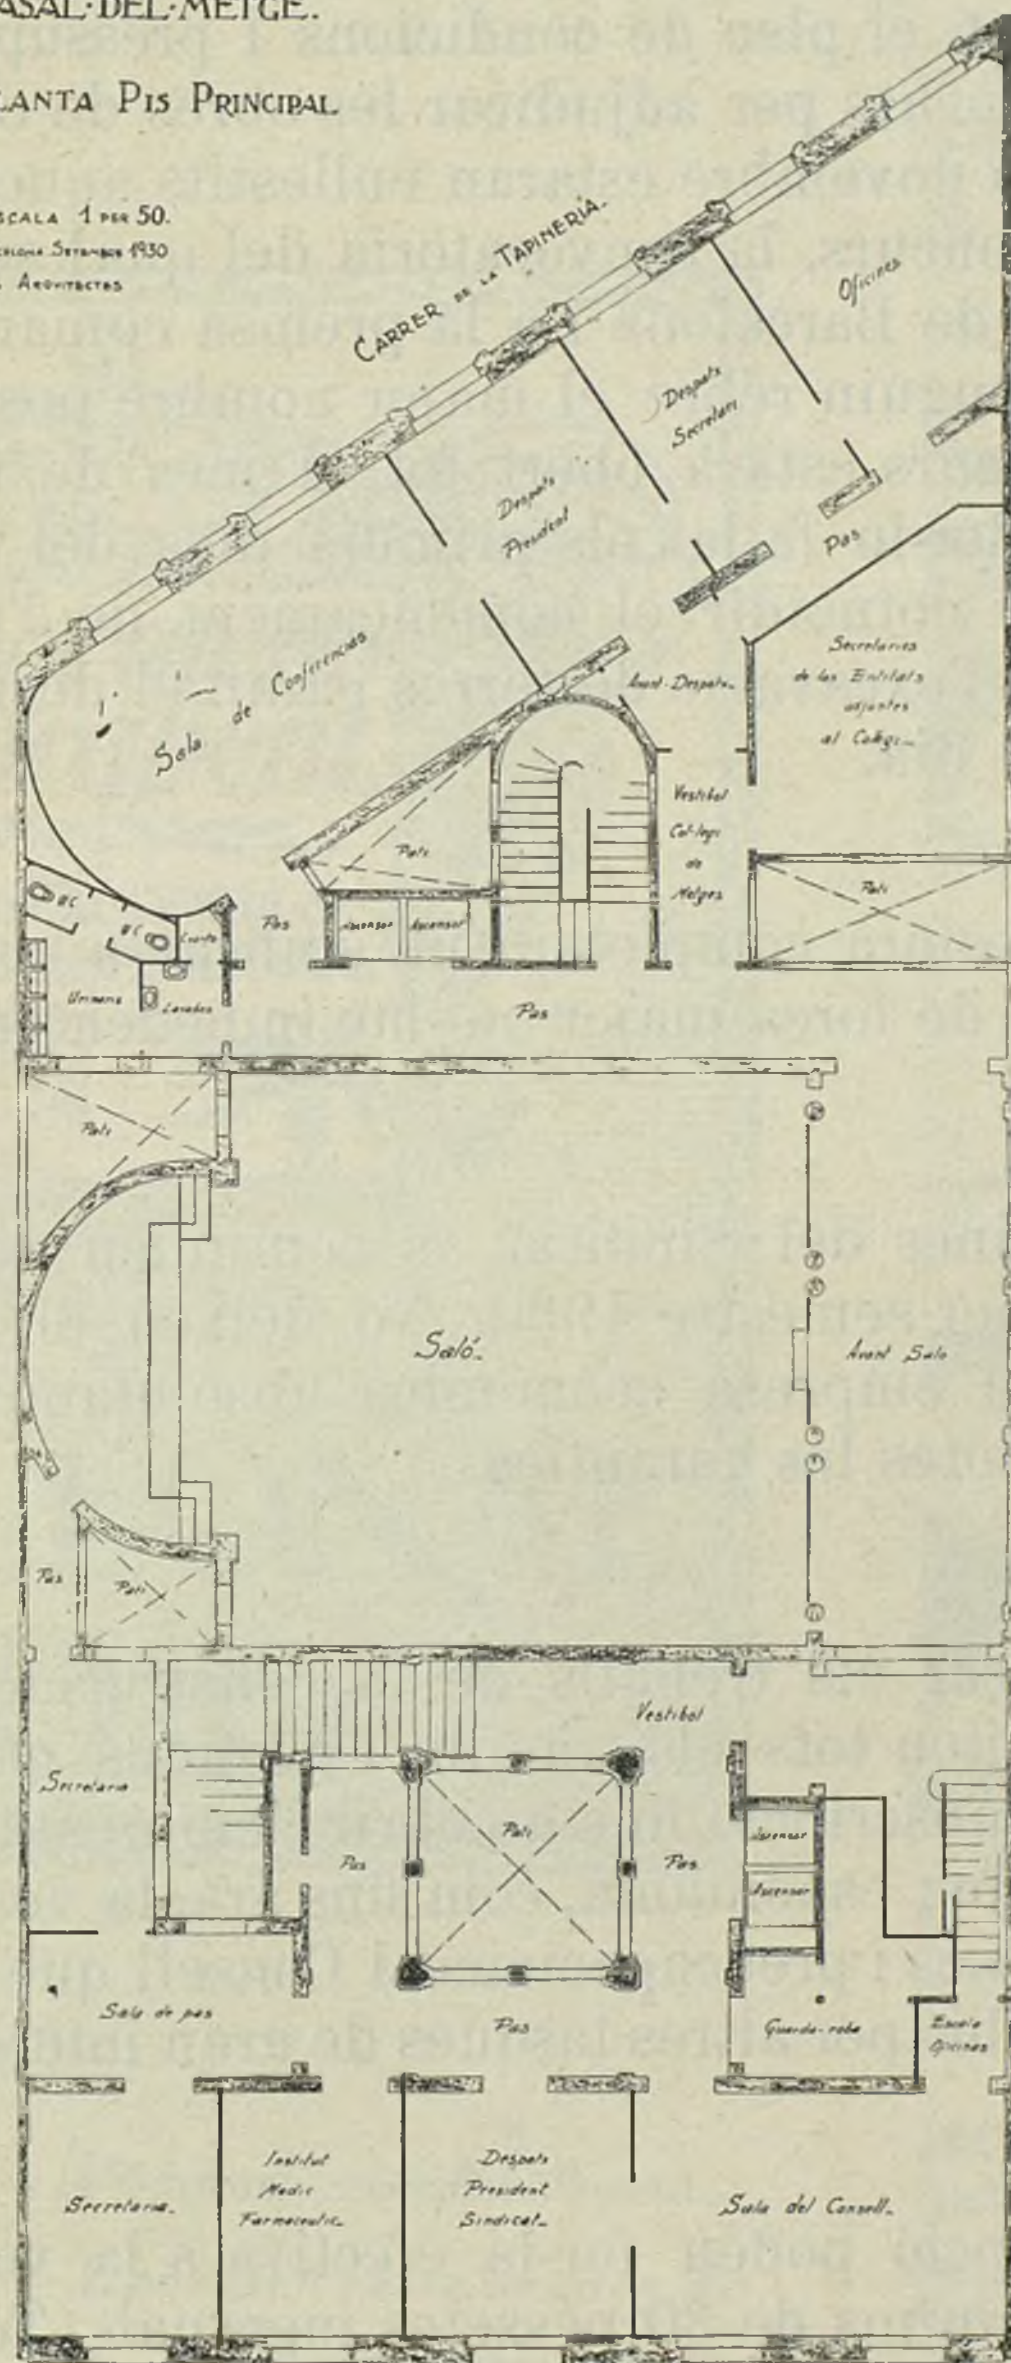

GRAN VIA LAYETANA.