


CASAL DEL METGE.

PLANTA PIS 4<sup>MA</sup>

BARCELONA SETEMBRE 1930  
ELS ARQUITECTES

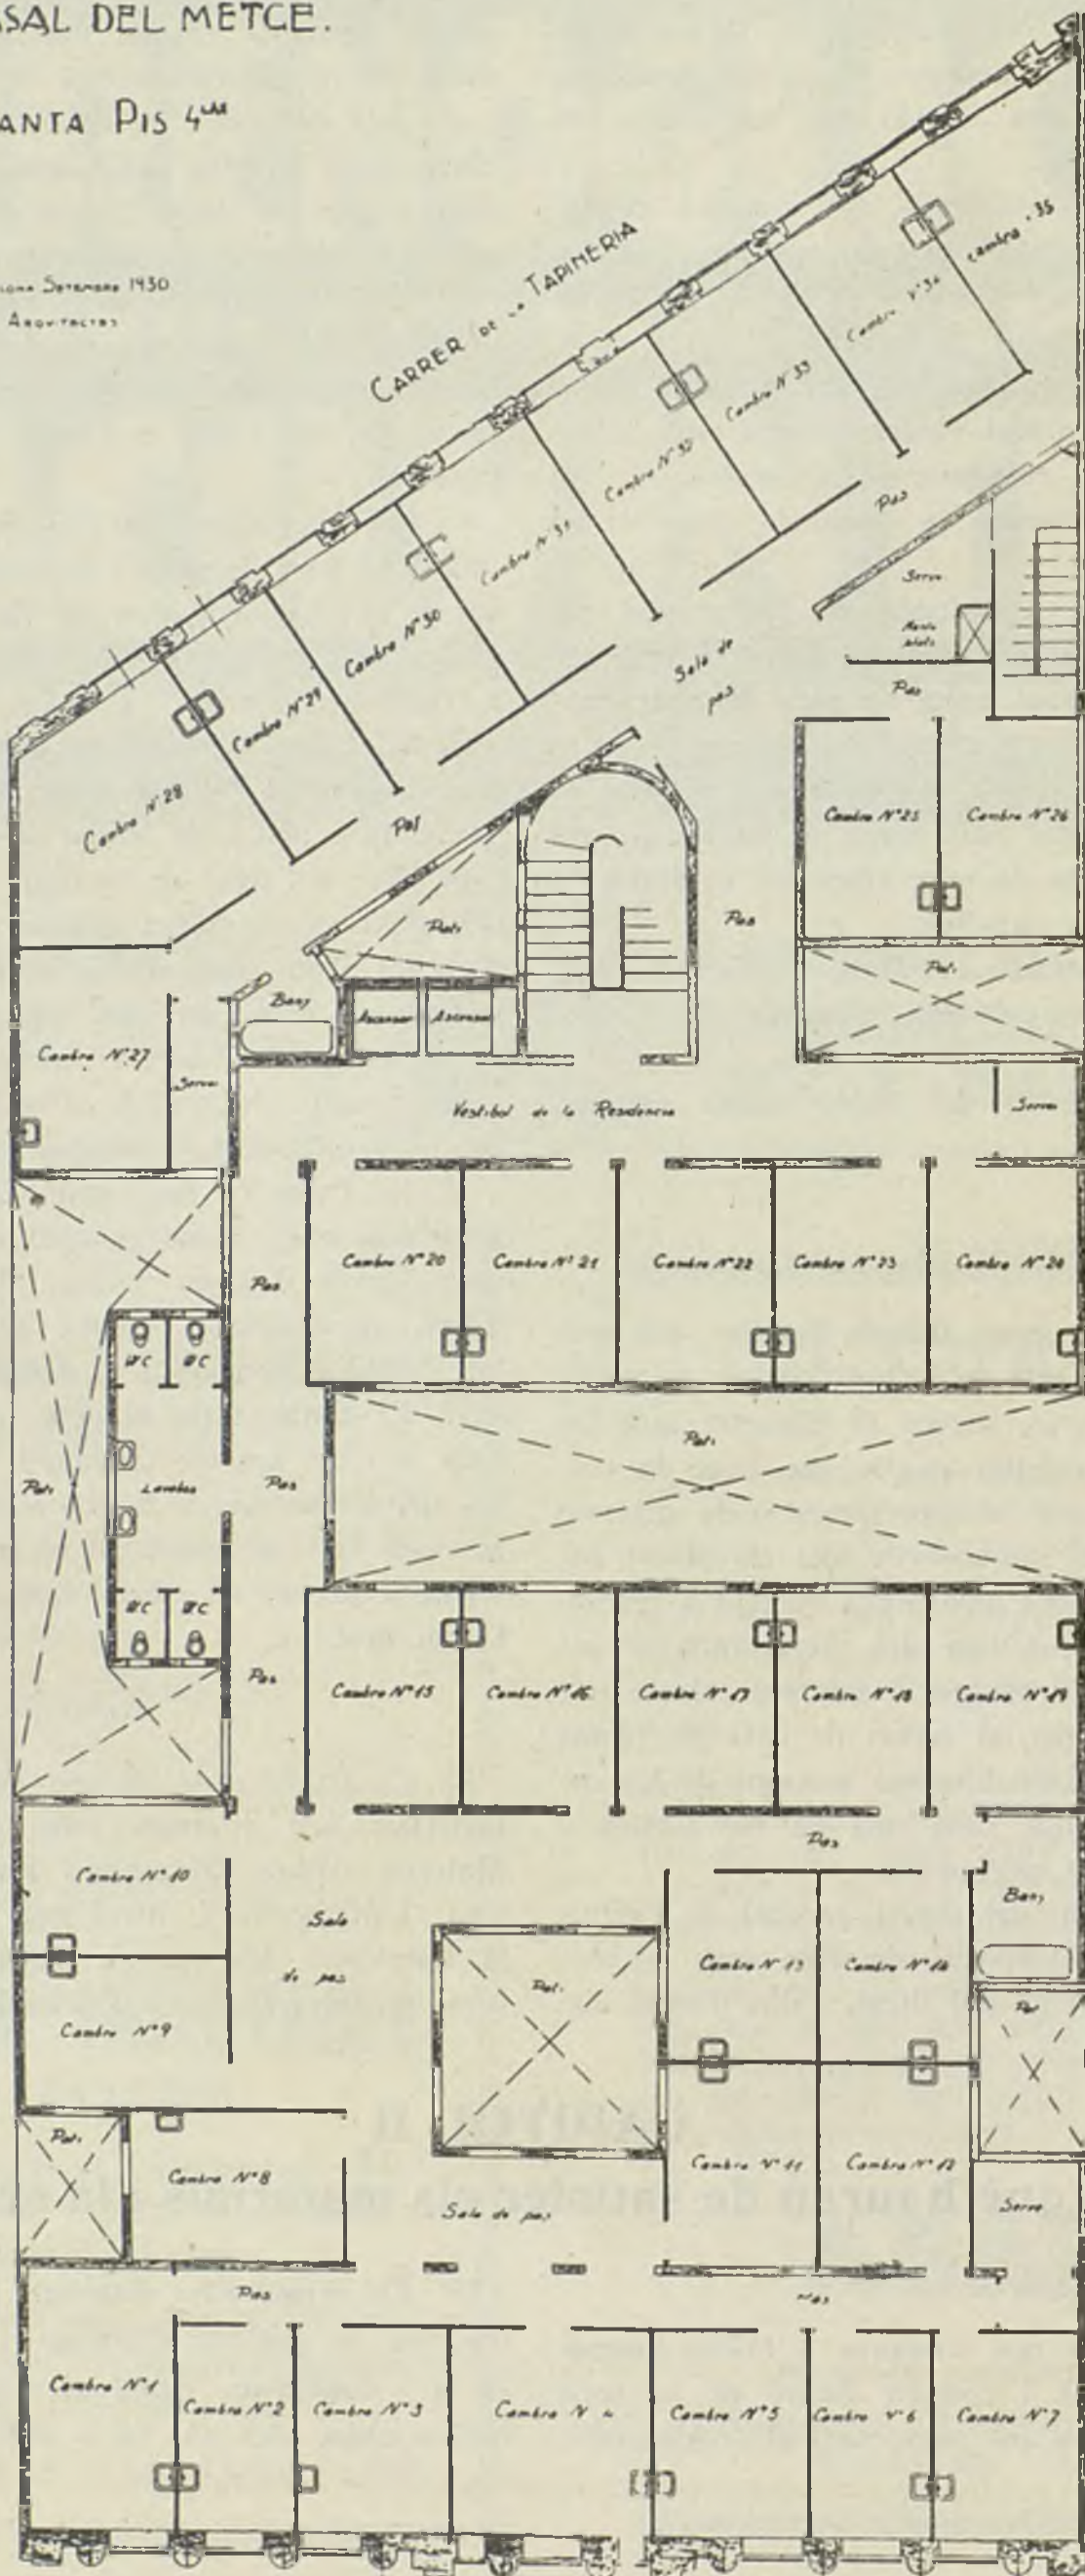

GRAN VIA LA ETANA