

temps just per a tramitar l'expedient legal que es fa precis per a l'ingrés en els manicomis generals; i allí seran transferits, tan aviat com sigui tramitat aquest expedient, pel propi personal de la Clínica.

Per a procurar el tractament degut dels psicòpates, la Clínica disposarà també d'un Dispensari Psiquiàtric on podran acudir i obtenir els mitjans curatius que facin falta, aquells malalts que no tinguin necessitat d'ingressar a la Clínica per a guarir els seus trastorns. Al Dispensari Psiquiàtric podrà acudir-hi tothom que necessiti un tractament especialitzat o bé que necessiti consultar o informar-se respecte alguna qüestió que faci referència a aquesta especialitat o a aquestes malalties; i, en determinats casos, els metges de l'establiment aniran, inclús, a veure els malalts a domicili.

El Dispensari Psiquiàtric amb la seva actuació i funcionament contribuirà indubtablement a esvaïr els prejudicis populars referents a aquests trastorns, farà conèixer al públic quina és l'essencialitat dels trastorns psicopàtics, en la forma que es desenrotllen i es propaguen, així com els recursos que tenim a mà per a evitar-los. Per al major desenrotllament i intensificació d'aquesta campanya de Profilaxi Mental, funcionarà, anex al Dispensari i a la Clínica, un Servei Social o de Patronat de Psicòpates.

Per a la investigació científica psiquiàtrica, la Clínica Mental disposarà d'una excellent Sala d'autòpsies, diversos laboratoris, i de tot el material i utilatge que per això es necessita. Per a l'ensenyament de la Psiquiatria es donaran cursos pràctics encomanats als especialistes més distingits; àdhuc s'han previst allotjaments per a metges assistents, o sigui pels que vulguin fer alguns cursos d'estudi o de perfeccionament psiquiàtric.

La Clínica Mental està emplaçada, com he dit, en el veí poble de Santa Coloma de Gramanet, a una distància d'uns 10 quilòmetres de la Plaça de Catalunya, de la nostra ciutat. Uns autòmibus que surten de la Plaça de la Universitat transporten allí en 25 ó 30 minuts, sortint amb una freqüència, actualment, de cada quart d'hora. L'emplaçament i l'orientació de l'establiment és magnífic, constituint un veritable lloc de repòs.

L'extensió total del terreny d'emplaçament és de 33 hectàrees, el qual ha permés de construir els

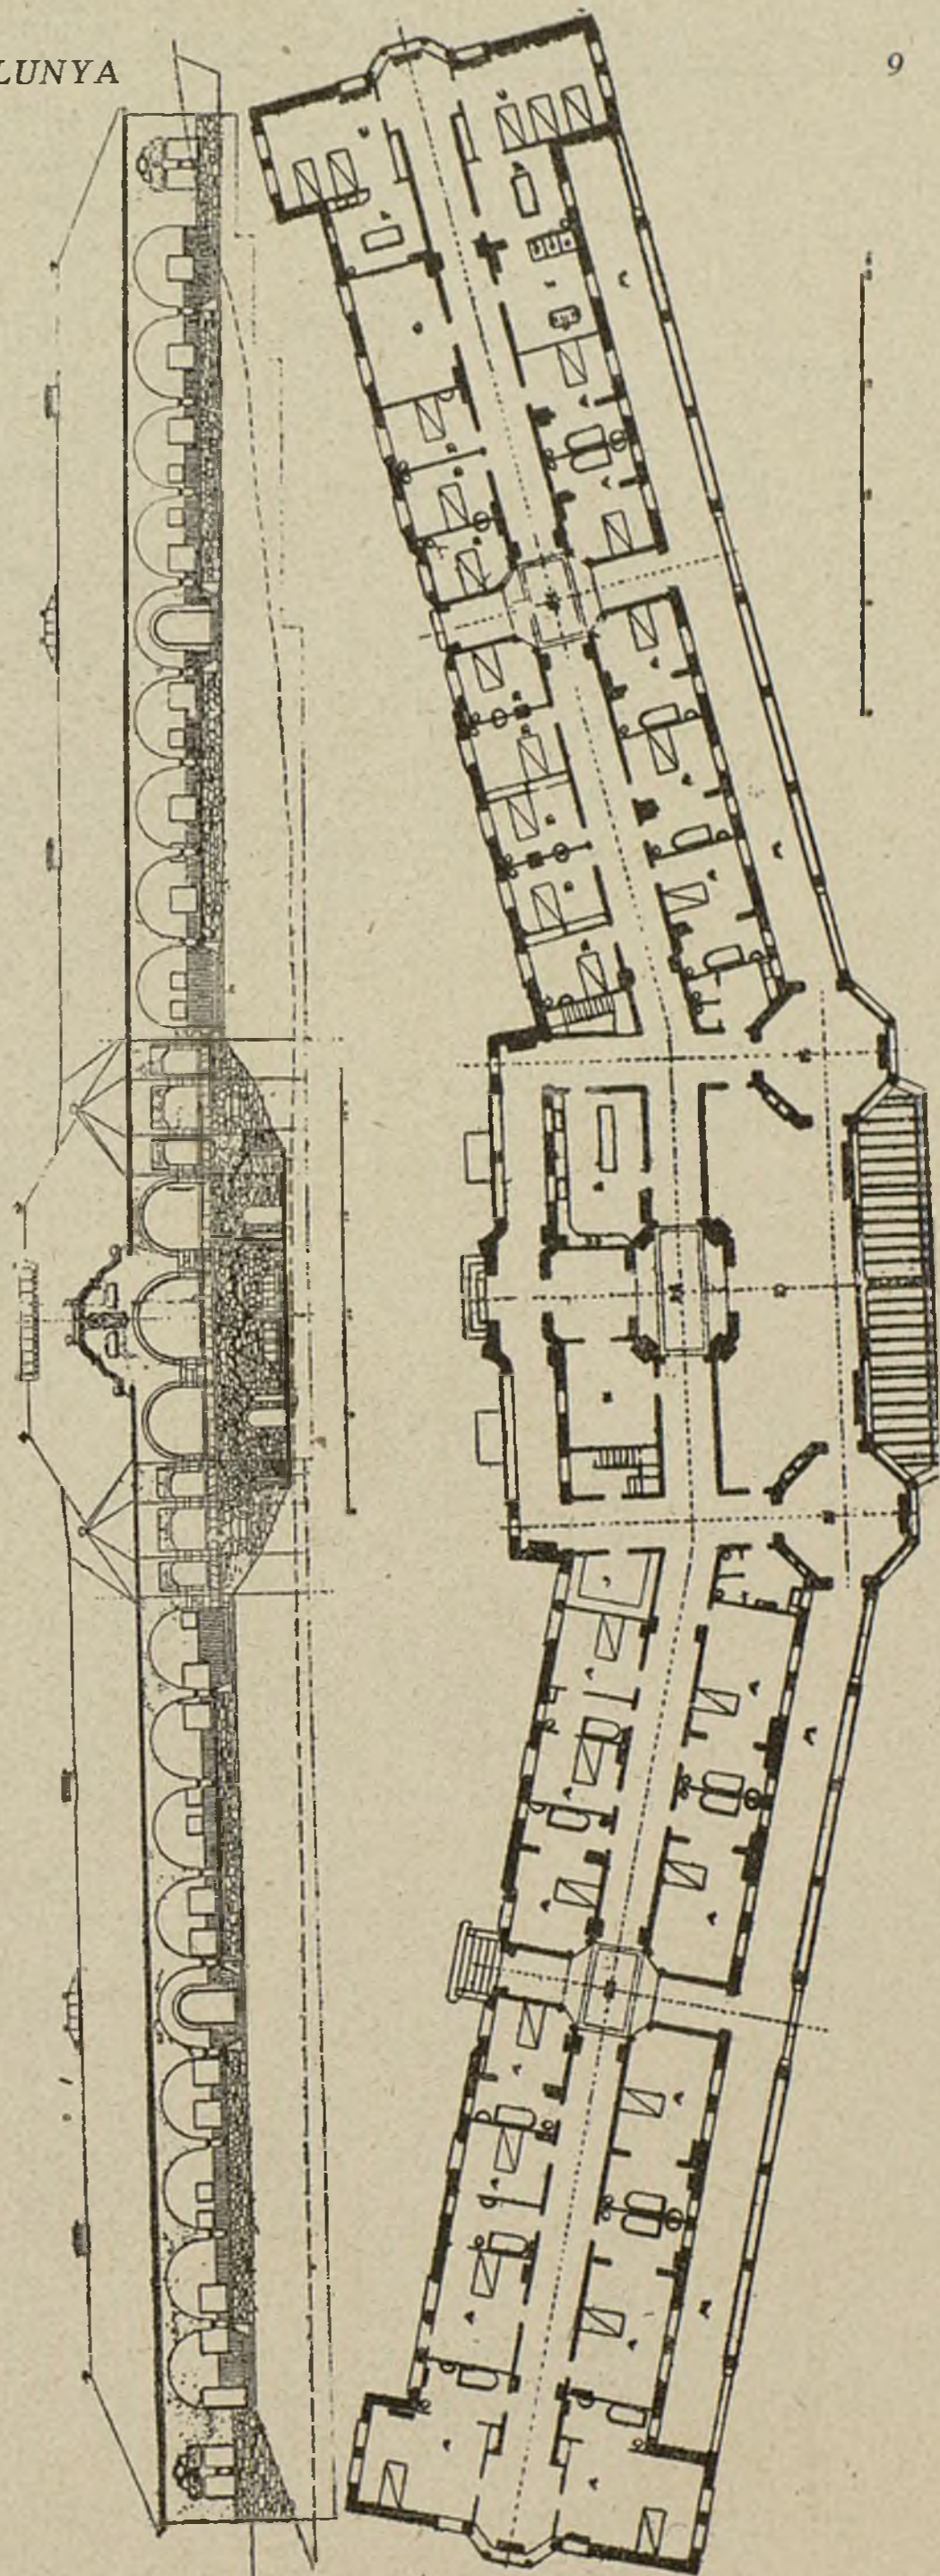


Fig. 2. (Part superior) — Façana principal dels pavellons P. S. (dones i homes pensionistes). — (Part inferior). Planta dels pavellons P. S. (dones i homes de la Secció de pensionistes). A. Habitacions de primera i segona categoria; B. Habitacions de tercera categoria; C. Sales d'observació i vigilància; F. Banyes permanents; D. Menjador; E. Sales de dia; G. Sala de reconeixement mèdic; H. Corredor central; I. Hidroteràpia general; J. Rober; K. Infermer Cap; L. Tissaneria, rebosteria i menjador del personal; M. Veranda.