
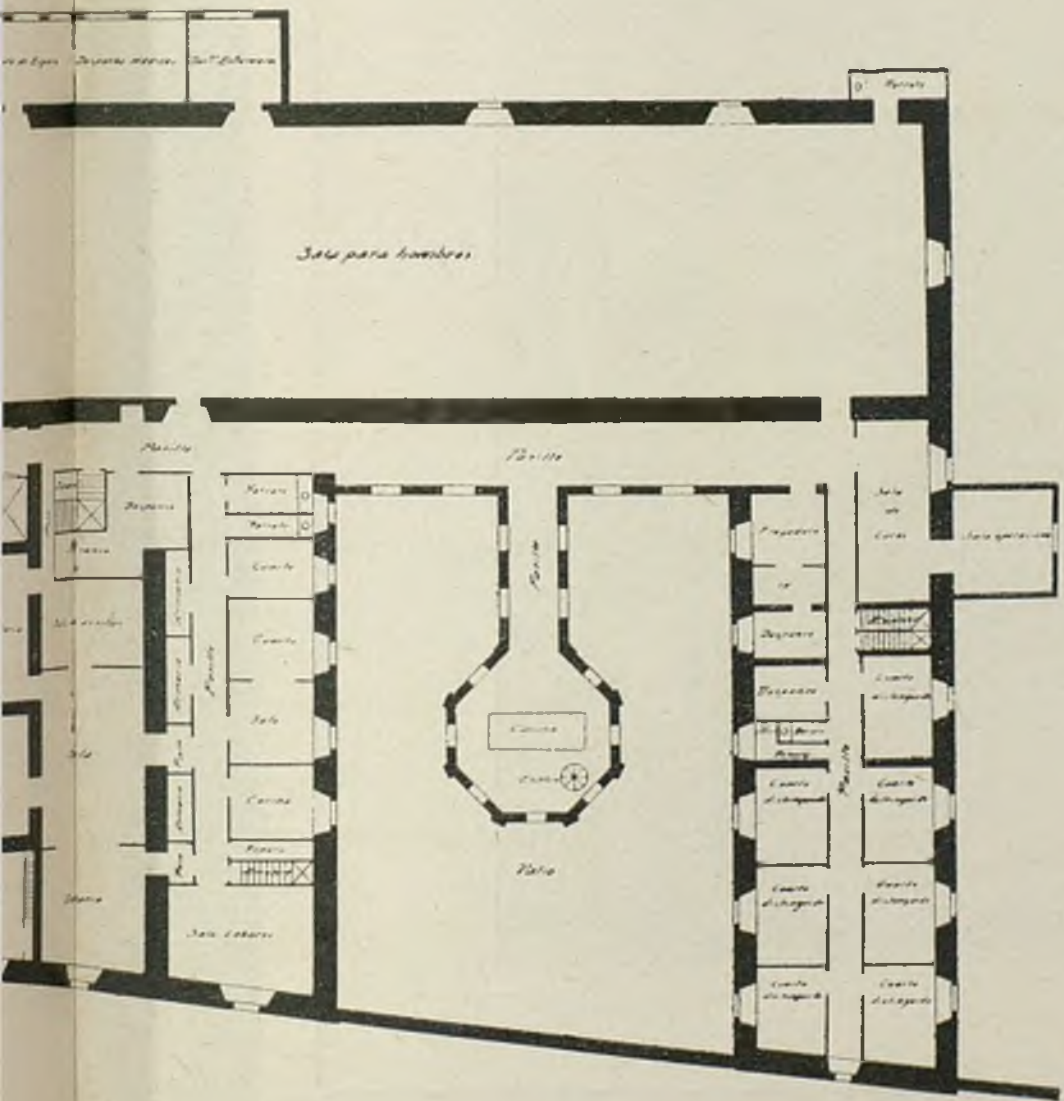


Plànol de D. Joan Torrens

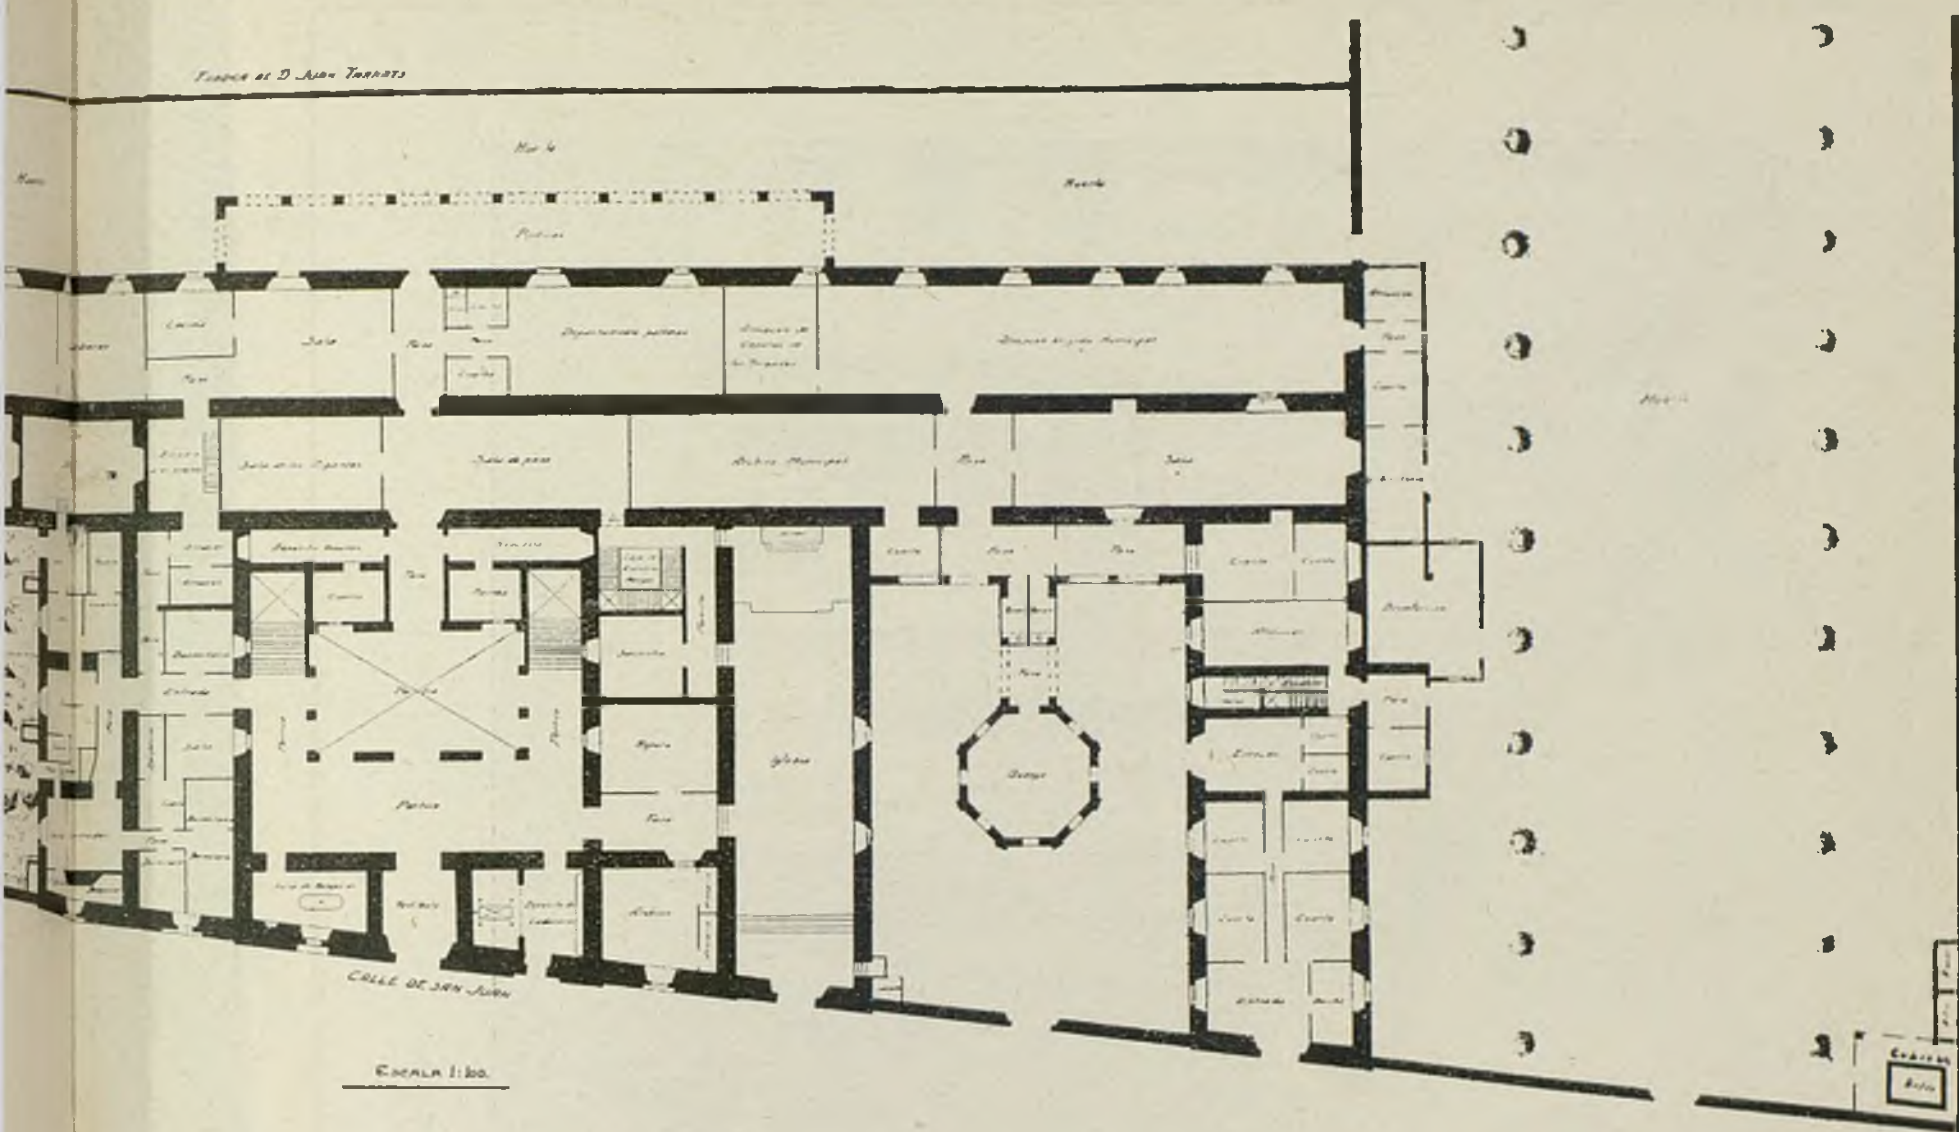

Primer pis