
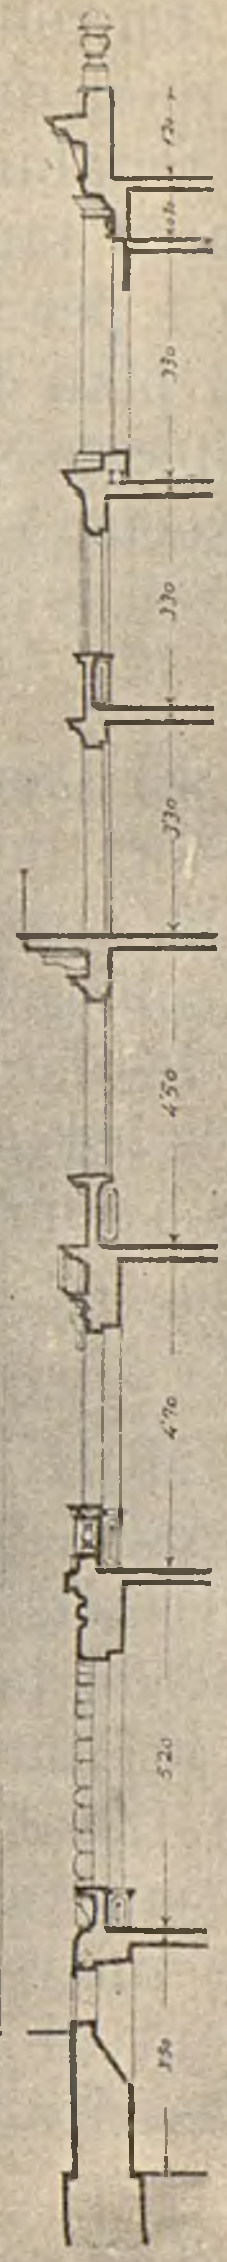


CASAL DEL METGE.

FAÇANA A LA VIA LAYETANA.

SECCIÓ.

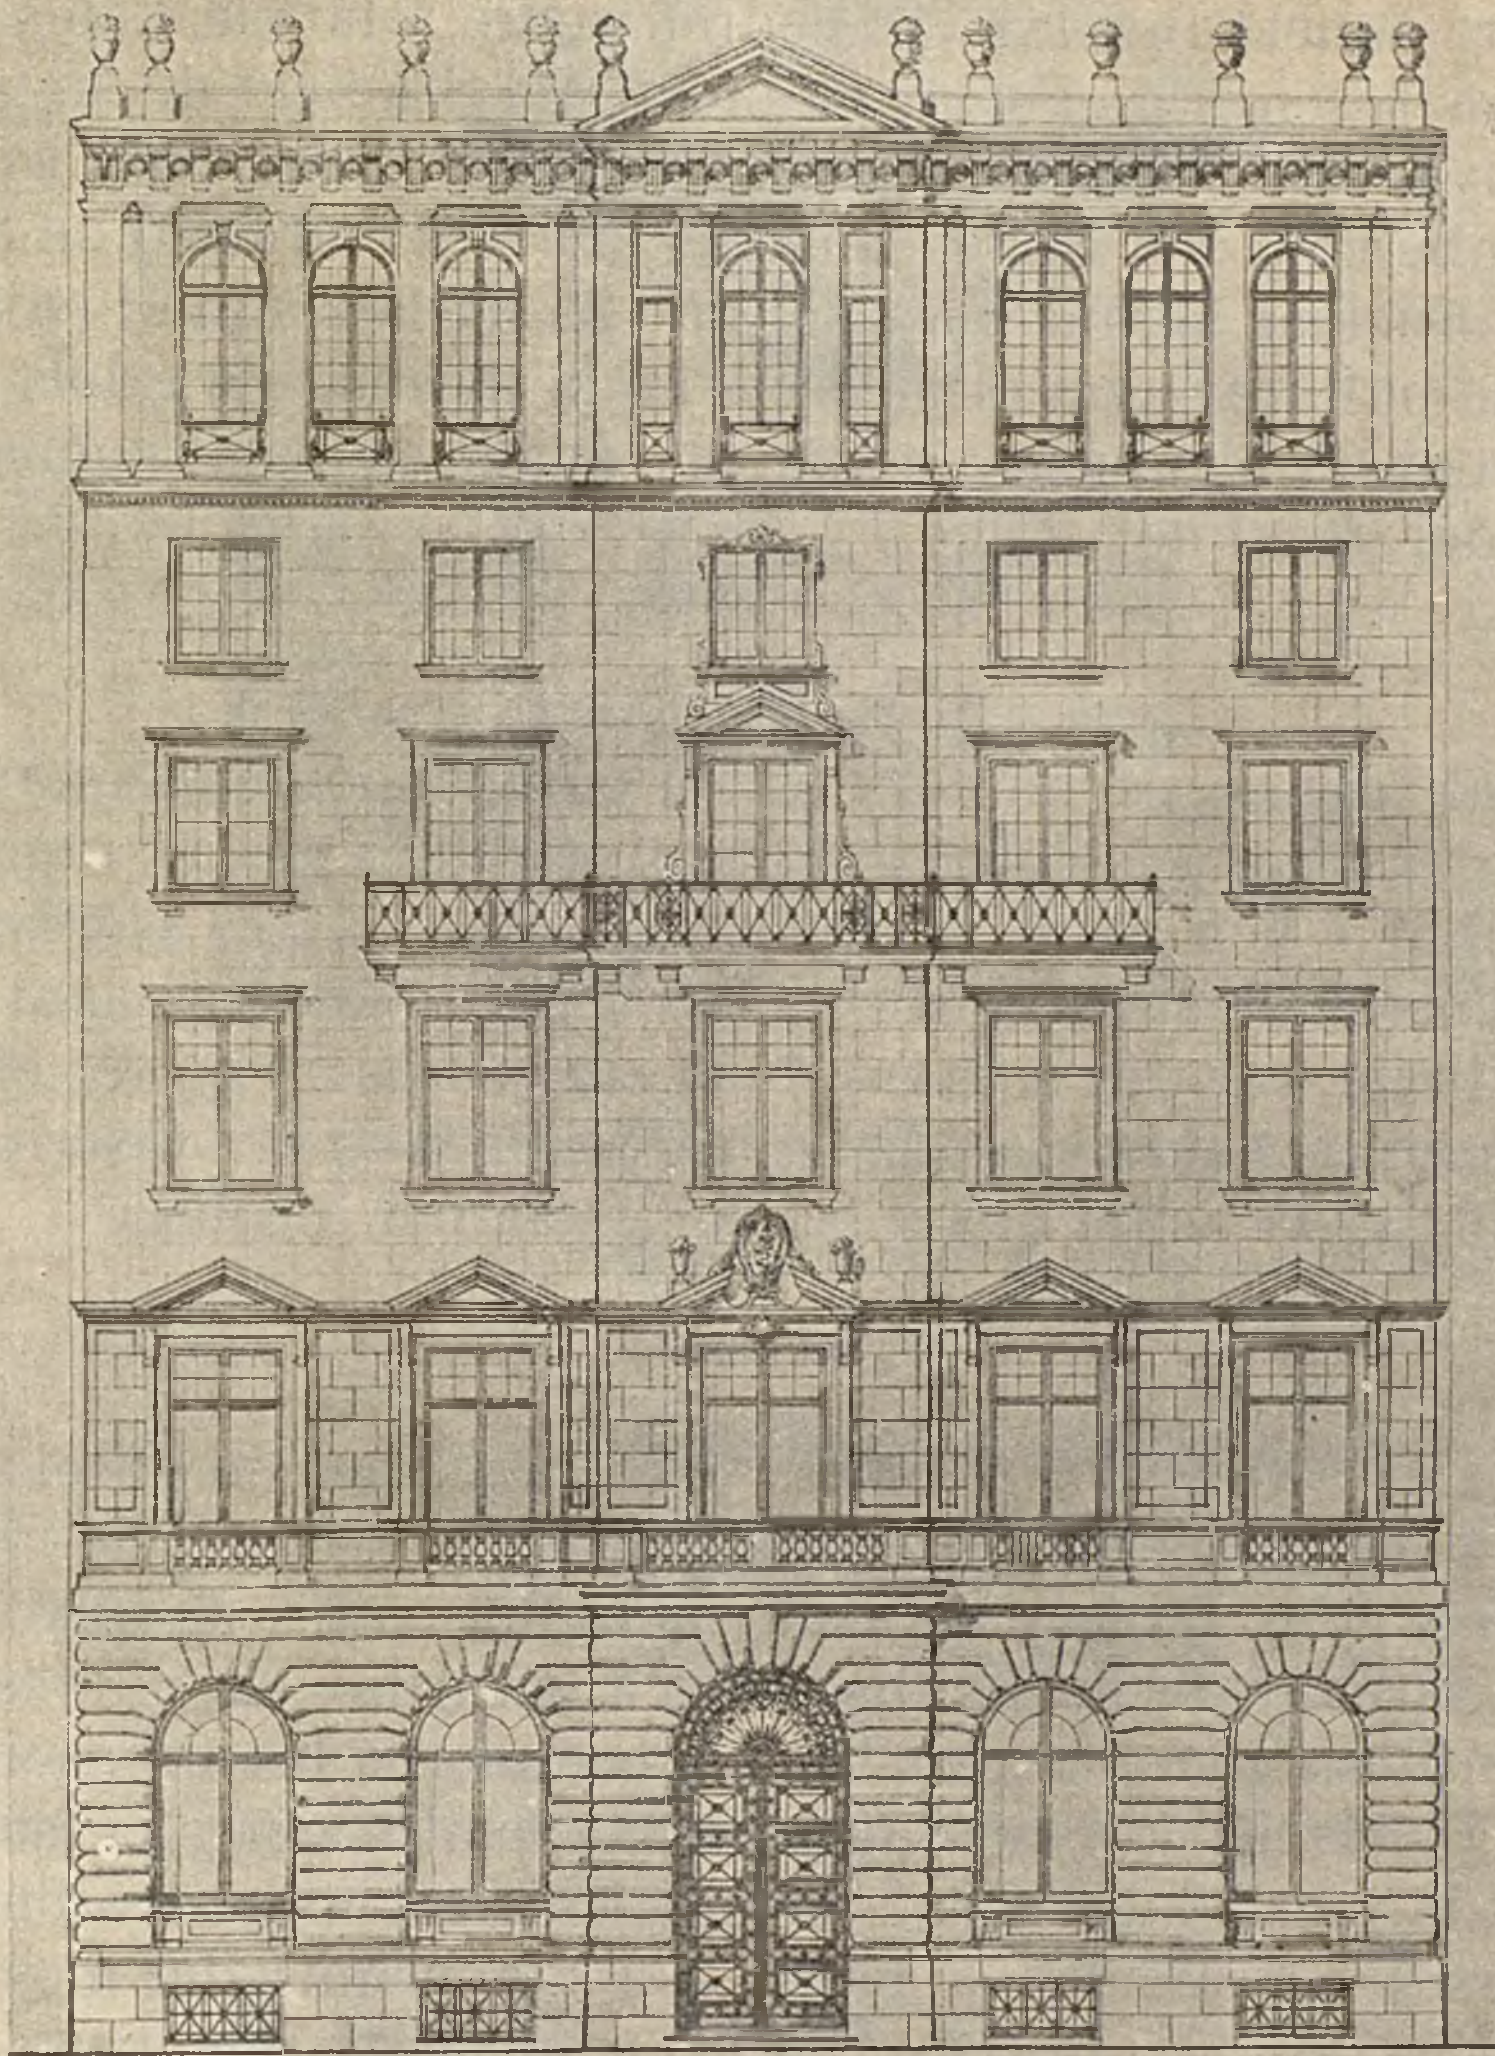

ESCALA 1:100.

JULIOL DE 1930.