



Secció del hall

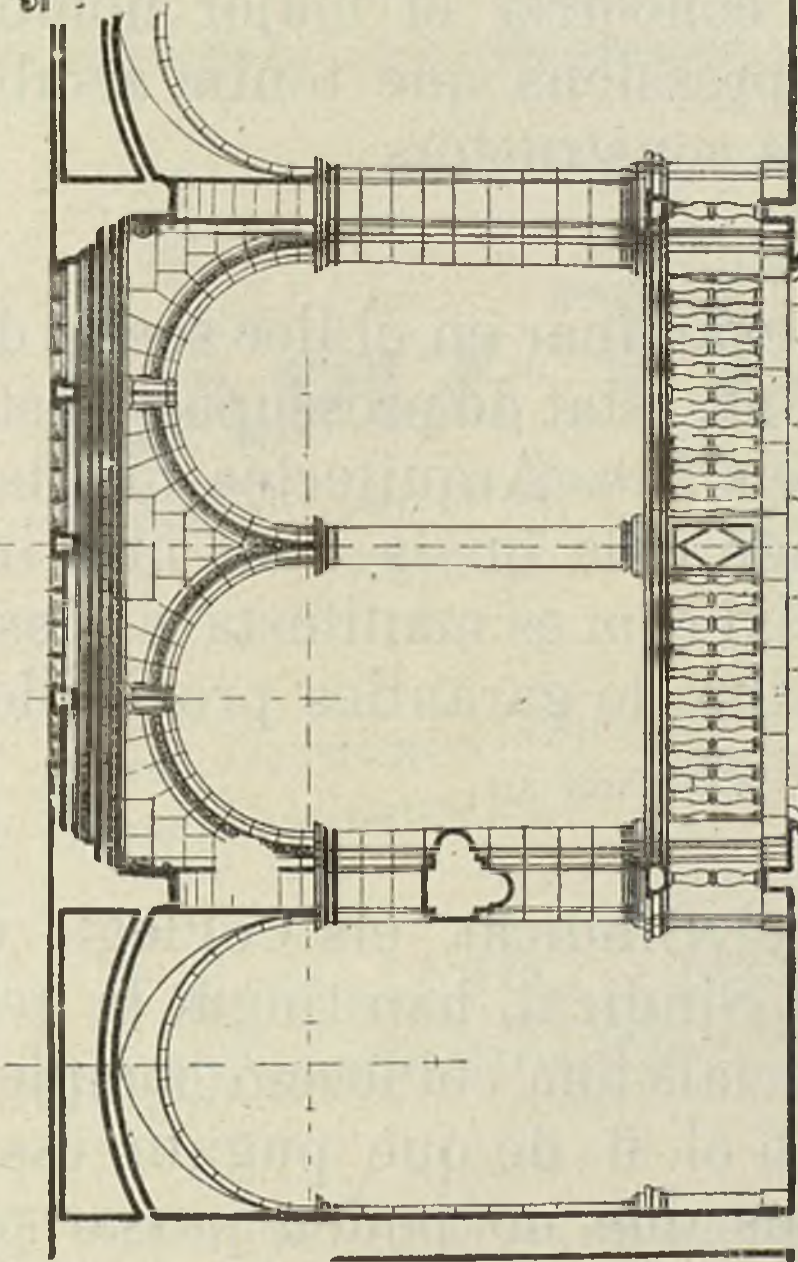


Casal del Metge - Detalls de la entrada
i hall central -

Planta de la entrada

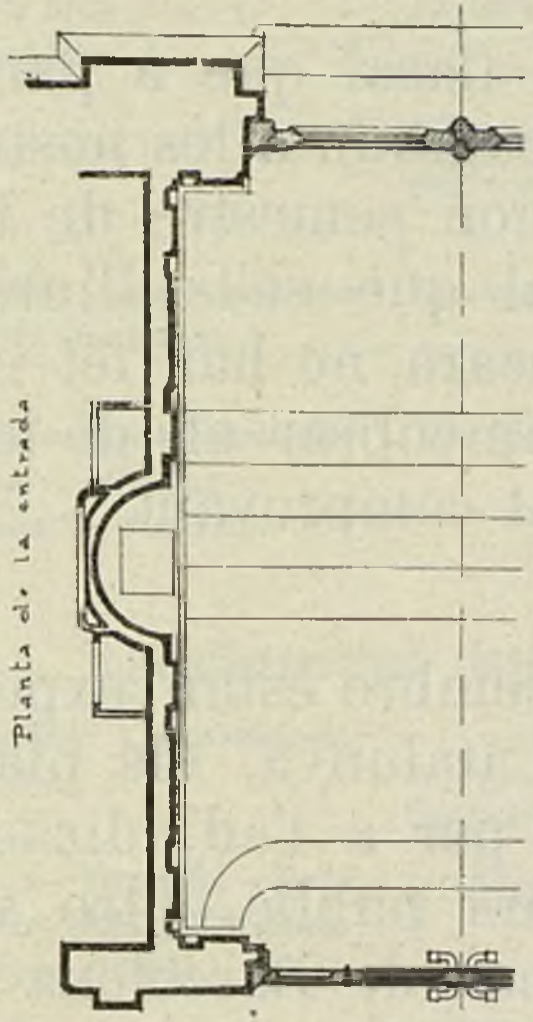

Secció longitudinal de la entrada

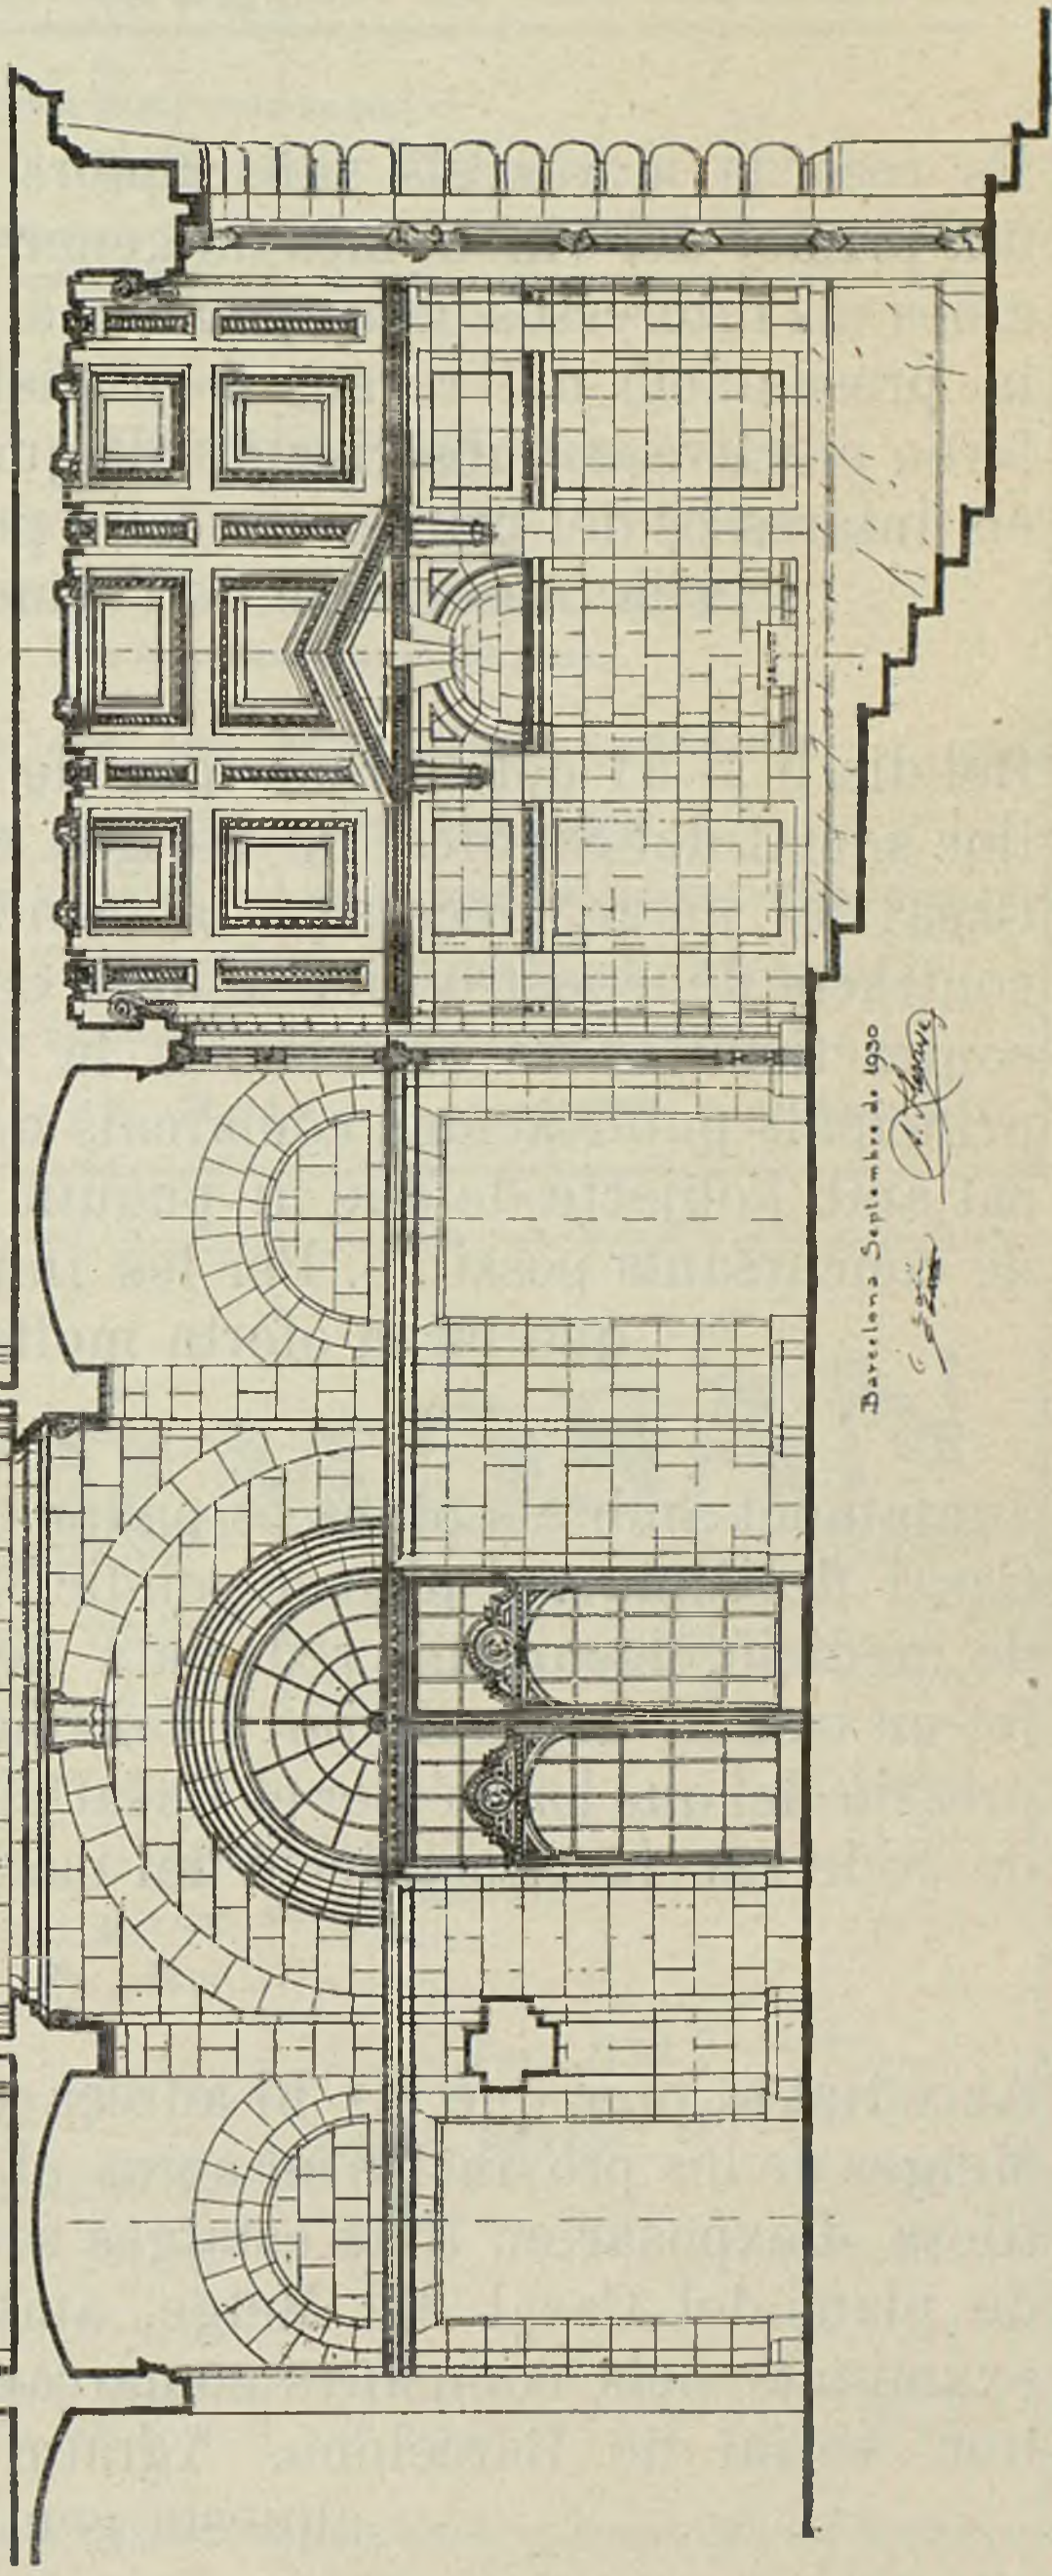

Barcelona Septiembre de 1930

[Handwritten signature]